

LEGENDA

STAV NÁVRH VÝHLAD

	HRANICE KATASTRA
	OBYTNÉ PLOCHY
	PLOCHY OBČIANSKEHO VYBAVENIA
	PLOCHY NEZÁVADNEJ VÝROBY A SKLADOV
	POL'NOHOSPODÁRSKA VÝROBA
	PLOCHY ŠPORTU
	PLOCHY ZELENÉ
	PLOCHY TECHNICKÉHO VYBAVENIA
	KORIDORY EL. VVN VEDENIA

DOPRAVA A DOPRAVNÉ ZARIADENIA


	CESTA III. TR.
	MIESTNE OBSLUŽNÉ KOMUNIKÁCIE
	JEDNOKOĽAJOVÁ ŽELEZNIČNÁ TRAT'
	DVOJKOĽAJOVÁ ŽELEZNIČNÁ TRAT'
	ŽELEZNIČNÁ VLEČKA
	ELEKTRIFIKOVANÁ ŽELEZNIČNÁ TRAT'
	ŠIROKOROZCHODNÁ ŽELEZNIČNÁ TRAT'
	ŽELEZNIČNÁ STANICA
	VYSOKORÝCHLOSTNÁ TRAT'

OCHRANA PRÍRODY

	CHRÁNENÁ KRAJINNÁ OBLASŤ
--	--------------------------


TECHNICKÁ INFRAŠTRUKTÚRA

	VODOVODNÝ PRIVÁDZAČ
	VODOJEM
	VODNÝ ZDROJ
	KANALIZAČNÝ PRIVÁDZAČ
	400 kV VVN VEDENIE
	TRANSFORMAČNÁ STANICA
	PRIVÁDZAČ PLYNU
	REGULAČNÁ STANICA PLYNU
	PHO VODNÉHO ZDROJA 2. A 3. STUPŇA
	HRANICA SUCHÉHO POLDRA

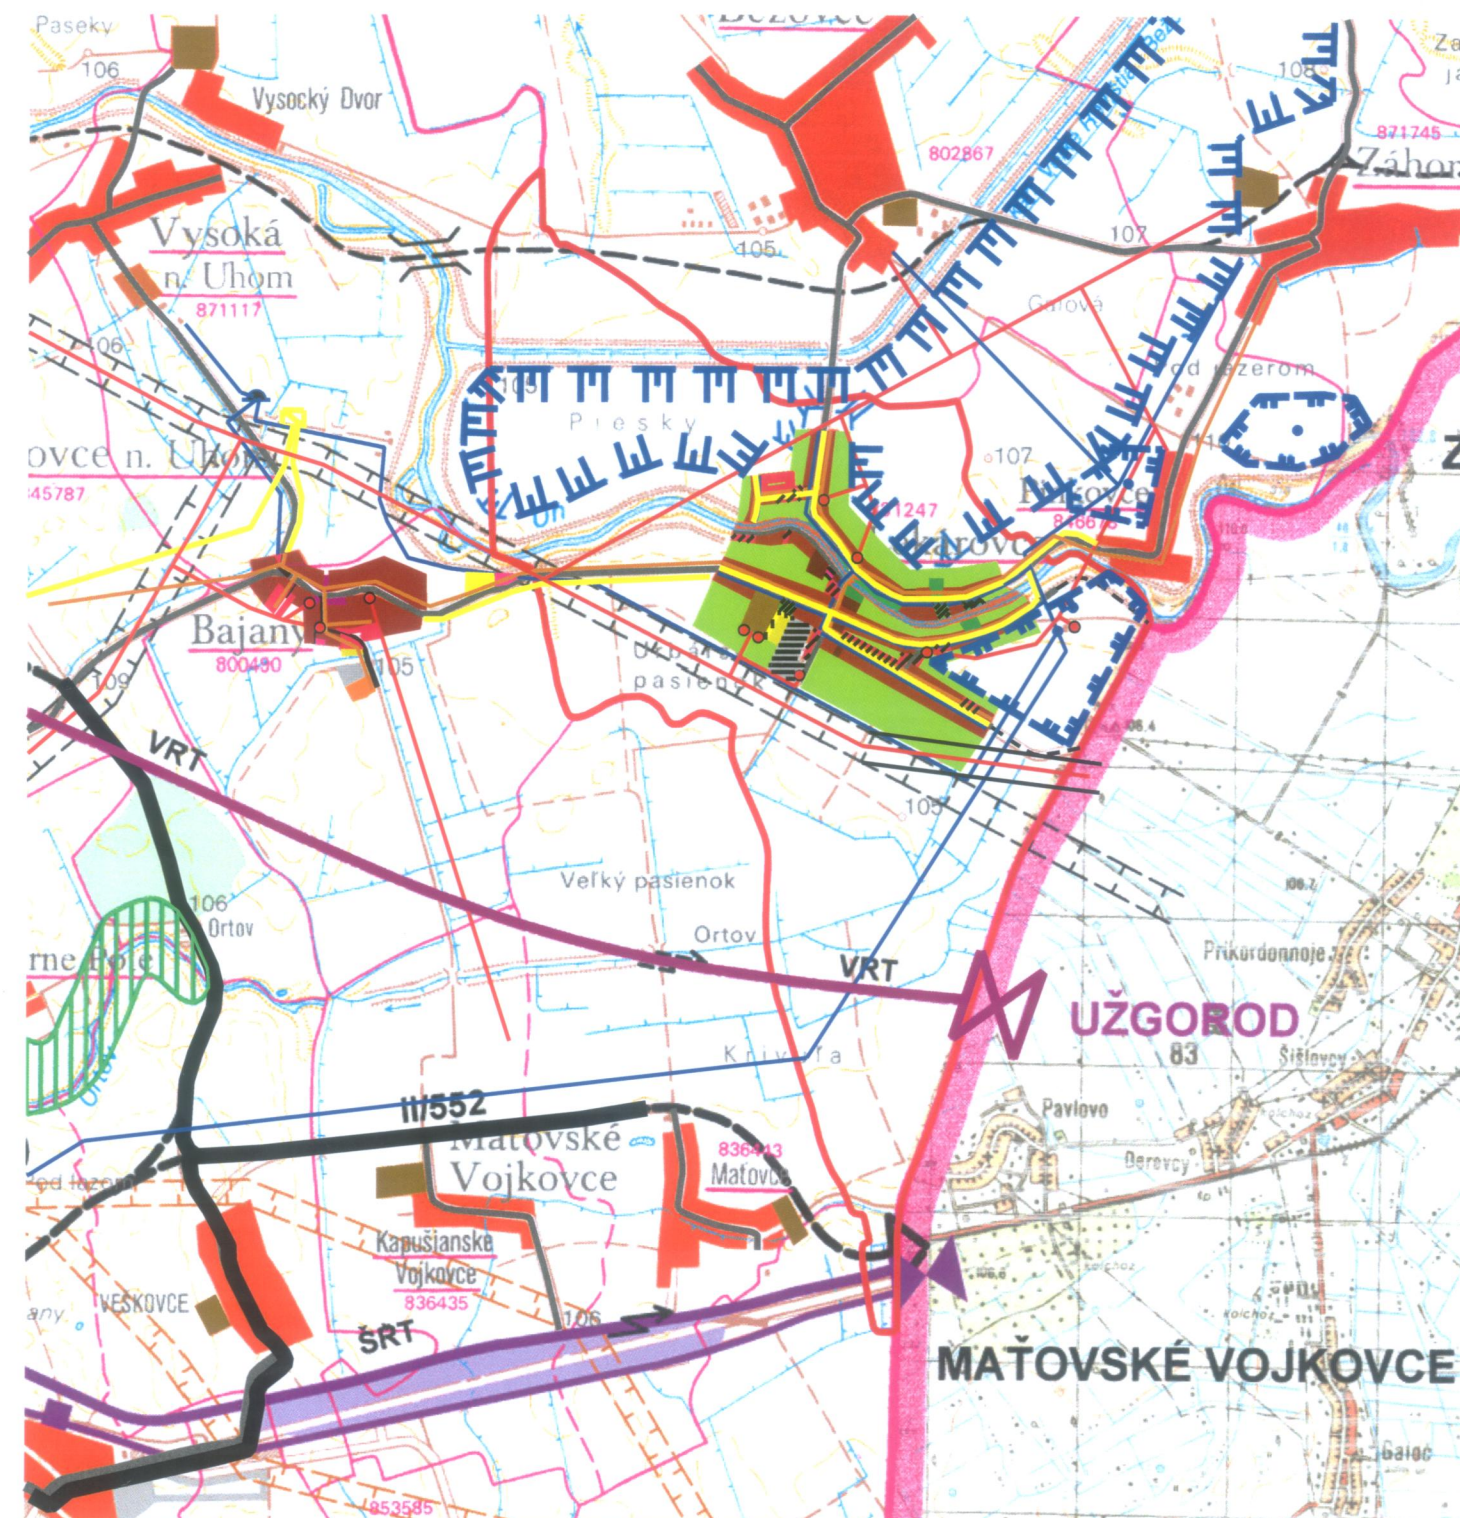


TENTO PROJEKT JE SPOLUFINANCOVANÝ Z PROSTRIEDKOV EÚRÓPSKEJ ÚNIE

LEKÁROVCE-ÚZEMNÝ PLÁN OBCE

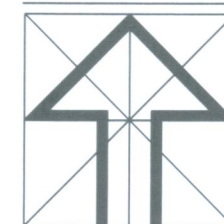

ÚZEMNÝ PLÁN OBCE
Širšie vzťahy M = 1:50 000

Autori : Ing.arch.L'udovít Pozdech
Ing.arch.Jozef Pozdech

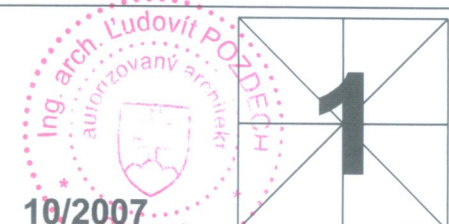

Profesia : Urbanizmus
Projektant : Ing.arch.L'.Pozdech, Ing.Jochmann, Ing.Sabo, J.Kamenský
Názov výkresu : Širšie vzťahy M = 1 : 50 000

SCHVÁLENÉ OBEČNÝM ZASTUPITEĽSTVOM
OBCE LEKÁROVCE
UZNESENÍM č. 2 DŇA 2008

STAROSTA OBCE JÁN GAJDOŠ

PEČIATKA OBCE



Poznámka : Podklad prevzatý z ÚPN VÚC Košického kraja ZaD 2004