


ÚZEMNÝ PLÁN OBCE - LEKÁROVCE

LEGENDA:

SYMBOL	NÁZEV	VÝPOČET
[Symbol]	HRANICA ZASTAVANÉHO ÚZEMIA K 1:1 000	
[Symbol]	HRANICA SPOLOČNÉHO ZASTAVANÉHO ÚZEMIA	
[Symbol]	HRANICA OCHRANNÉHO PÁSMA - PÁSMO HYGIENICKEJ OCHRANY	
[Symbol]	HRANICA SÚCHEJ MADRE - POĽDRA	
[Symbol]	PLOCHY A OBJEKTY RODINNÝCH DOMOV - NA DOŽITIE	
[Symbol]	PLOCHY A OBJEKTY BYTOVÝCH DOMOV	
[Symbol]	PLOCHY A OBJEKTY OBČANSKEJ VYBAVENOSTI	
[Symbol]	PAAMATKOVÝ CHRÁNENÝ OBJEKT - Národná kultúrna pamiatka	
[Symbol]	ARCHITECTONICKY HODNOTNÉ OBJEKTY A PLOCHY	
[Symbol]	NAVROVANE LOKALITY BV	
[Symbol]	PLOCHY A OBJEKTY PODNOSPODARSKÉJ VÝROBY	
[Symbol]	PLOCHY A OBJEKTY TECHNICKÉJ VYBAVENOSTI	
[Symbol]	PLOCHY A OBJEKTY VÝROBY	
[Symbol]	NEZÁVADNÁ VÝROBA + KOMERČNÉ AKTIVITY	
[Symbol]	PLOCHY A OBJEKTY ŠPORTU A REKREÁCIE	
[Symbol]	SUKROMNÉ ZÁHRADY	
[Symbol]	ZELEŇ VYHROBENÁ, VEREJNÁ, SOUTERENÁ A SPREJECOVÁ	
[Symbol]	CINTORIN	
[Symbol]	VODNÉ TOKY A PLOCHY	
[Symbol]	CESTA III. TRIEDY	
[Symbol]	MESTNÉ KOMUNIKÁCIE	
[Symbol]	MESTNÉ KOMUNIKÁCIE - NA REKONŠTRUKČIU	
[Symbol]	KOMUNIKÁCIE PEŠE	
[Symbol]	PARKOVISKÁ	
[Symbol]	AUTOBUSOVÁ ZASTÁVKA	
[Symbol]	PODIE CESTY	
[Symbol]	CESTNÉ OCHRANNE PÁSMO	
[Symbol]	OZBENA EKVIVALENTNE HLADNÝ HLUKU OD AUTOMOBILUJ	
[Symbol]	DOPRAVA - OČAKÁVANÝ STAV K ROU 2010	
[Symbol]	CYKLOTRASA PO HRADZI RIEKY UH	

- LEGENDA (číslo v kruhu):**
- OBECNÝ ÚRAD
 - KLUBOVNE LEKÁR
 - DOM SMUTKU
 - OBCHOD - POHODIŠTVO, ESPRESSO
 - ZÁKLADNÁ ŠKOLA
 - MATERSKÁ ŠKOLA
 - MOST ČEZ RIEKU UH
 - VODNÝ TOK RIEKY UH
 - PARA - GRECKOKATOLICKÁ
 - KOSTOL GRECKOKATOLICKÝ
 - CINTORIN
 - OBCHOD - POTRAVINY
 - KRIZ
 - AUTOBUSOVÁ ZASTÁVKA
 - KOVŔOVÁŽNICA
 - BETONOVÝ OCHRANNÝ MŮRIK - RIEKA UH
 - KULTURNÝ DOM, POŠTA, MADERNICTVO
 - POŽARNÁ ZBRANICA
 - KOSTOL - RÍMSKOKATOLICKÝ
 - PARA - RÍMSKOKATOLICKÁ
 - APLIKÁKA
 - BAR, OBCHOD
 - ÚPRAVA VODY
 - HOSPODÁRSKY DVOR - BYVÁLE PO
 - FUTBALOVÉ HRANISKO
 - BYVÁLY PRZ
 - VODOJEM - GLOBUS
 - MIEŠTO
 - POVODNÉ KOMPITY
 - PAMÄTIK
 - DOM DOCHODOV - OPATROVATEĽSKÁ SLUŽBA
 - OBCHODY, SLUŽBY
 - ŠPORTOVÝ - ODPOČÍVACÍ
 - AREÁL - TRIBUNA, HRANISKO
 - OBECNÝ ÚRAD - REKONŠTRUKČIA
 - KULTURNÝ DOM - REKONŠTRUKČIA
 - KOMERČNÉ AKTIVITY, NEZÁVADNÁ VÝROBA
 - KOMPOSTOVNÍKO
 - PODNOHOSPODÁRSKA VÝROBA
 - OBCHOD, SLUŽBY

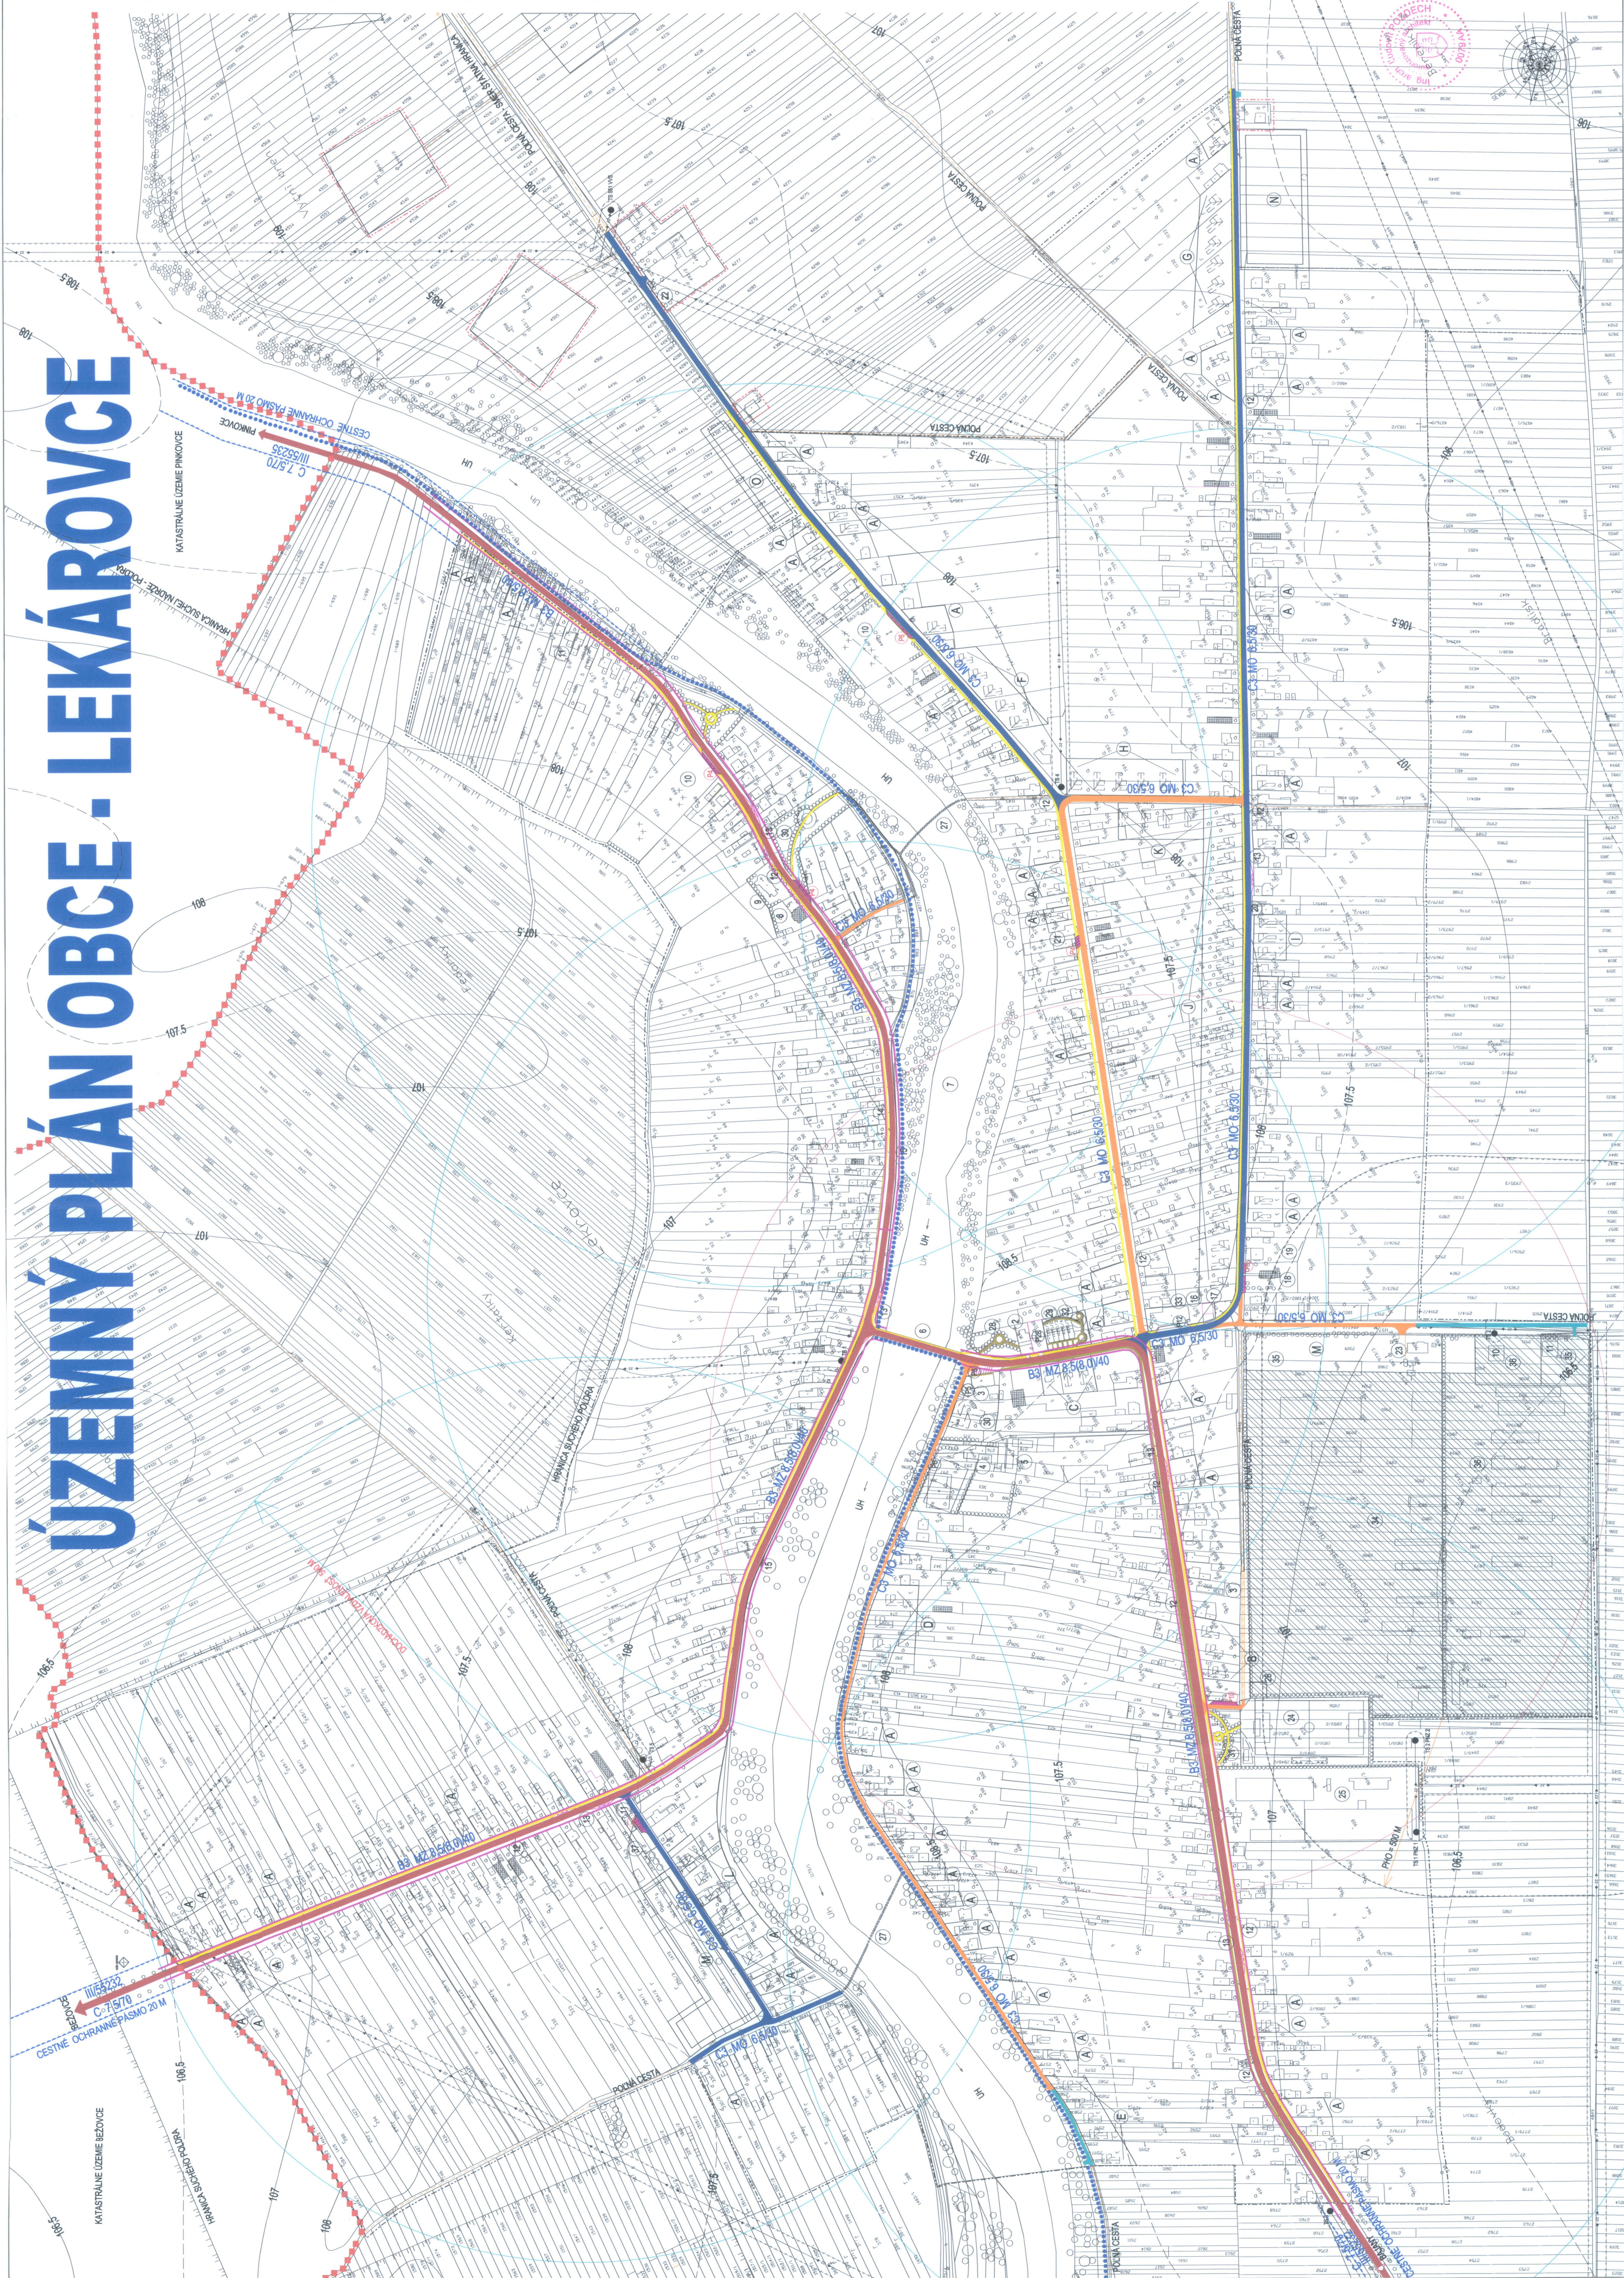

SOŠIALE OBEZPEČENÉ ZASTUPITELSTVO
OBCE LEKÁROVCE - JINĀ, 10207
STAROSTA OBCE - ING. GÁBOR HOPPEŠ

RECENZOVANÉ
SLOVENSKÁ
INŽENIERSKÁ
KOMORA
LEKÁROVCE

EVROPSKÁ
KOMISIA
OPERAČNÝ PROGRAM
ROZVOJ OBCE

REPUBLIKA SLOVENSKO
LEKÁROVCE

EVROPSKÁ
KOMISIA
OPERAČNÝ PROGRAM
ROZVOJ OBCE

EVROPSKÁ
KOMISIA
OPERAČNÝ PROGRAM
ROZVOJ OBCE

ÚZEMNÝ PLÁN OBCE LEKÁROVCE

VEREJNÉ DOPRAVNÉ VYBAVENIE

AUTOR: ING. ARCH. LUDOVIT POZDECH
ING. ARCH. JOZEF POZDECH

KRESLIL: ING. LUDOVIT POZDECH

102007

M 1:1 000

PROJEKT
ING. ARCH. LUDOVIT POZDECH, J. POZDECH
MADRY VÝKRESLIL: VEREJNÉ DOPRAVNÉ VYBAVENIE

OPERAČNÝ
PROGRAM
ROZVOJ OBCE

OPERAČNÝ
PROGRAM
ROZVOJ OBCE